

Agenzia del Territorio
CATASTO FABBRICATI
Ufficio Provinciale di
Catanzaro

Dichiarazione protocollo n. CZ0207408 del 16/11/2010

Planimetria di u.i.u. in Comune di Catanzaro

Via Francesco Paglia

civ. 27B-29

Identificativi Catastali:

Sezione:

Foglio: 34

Particella: 230

Subalterno: 25

Compilata da:

Bulotta Gianluca

Iscritto all'albo:
Geometri


Prov. Catanzaro

N. 2872

Scheda n. 1


Scala 1:200

PIANO TERRA

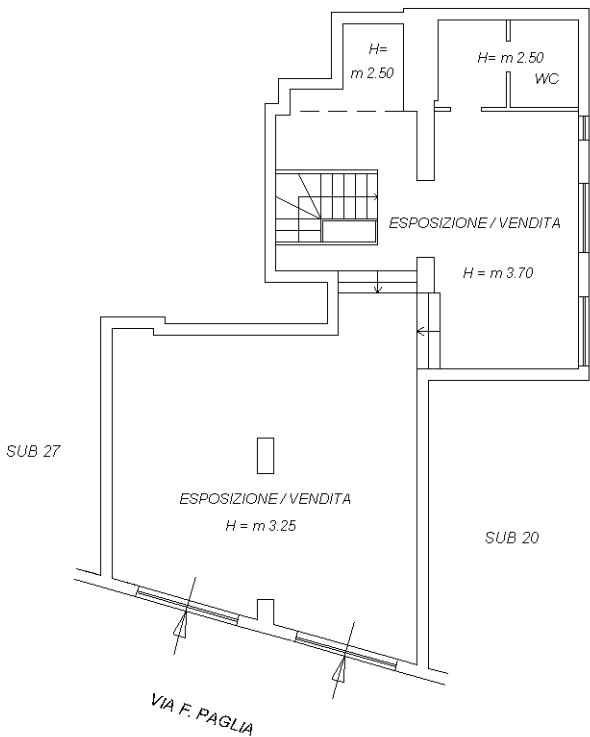

PIANO INTERRATO

H= m 2.60

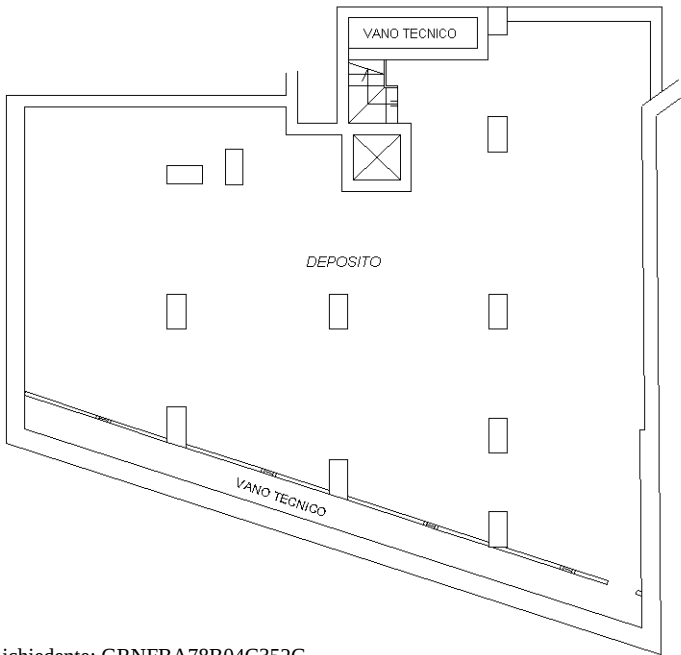

Ultima planimetria in atti