

Agenzia del Territorio
CATASTO FABBRICATI
Ufficio Provinciale di
Roma

Dichiarazione protocollo n. RM0633423del 20/05/2011

Planimetria di u.i.u. in Comune di Roma

Via Enrico Bondi

civ. 294

Identificativi Catastali:

Sezione:

Foglio: 349

Particella: 2959

Subalterno: 511

Compilata da:

D'agostino Claudio

Iscritto all'albo:
Geometri


Prov. Roma

N. 9188

Scheda n. 1

Scala 1:100

- PIANO PRIMO -
- APPARTAMENTO INT. 3/A -
H= 3.00 ml

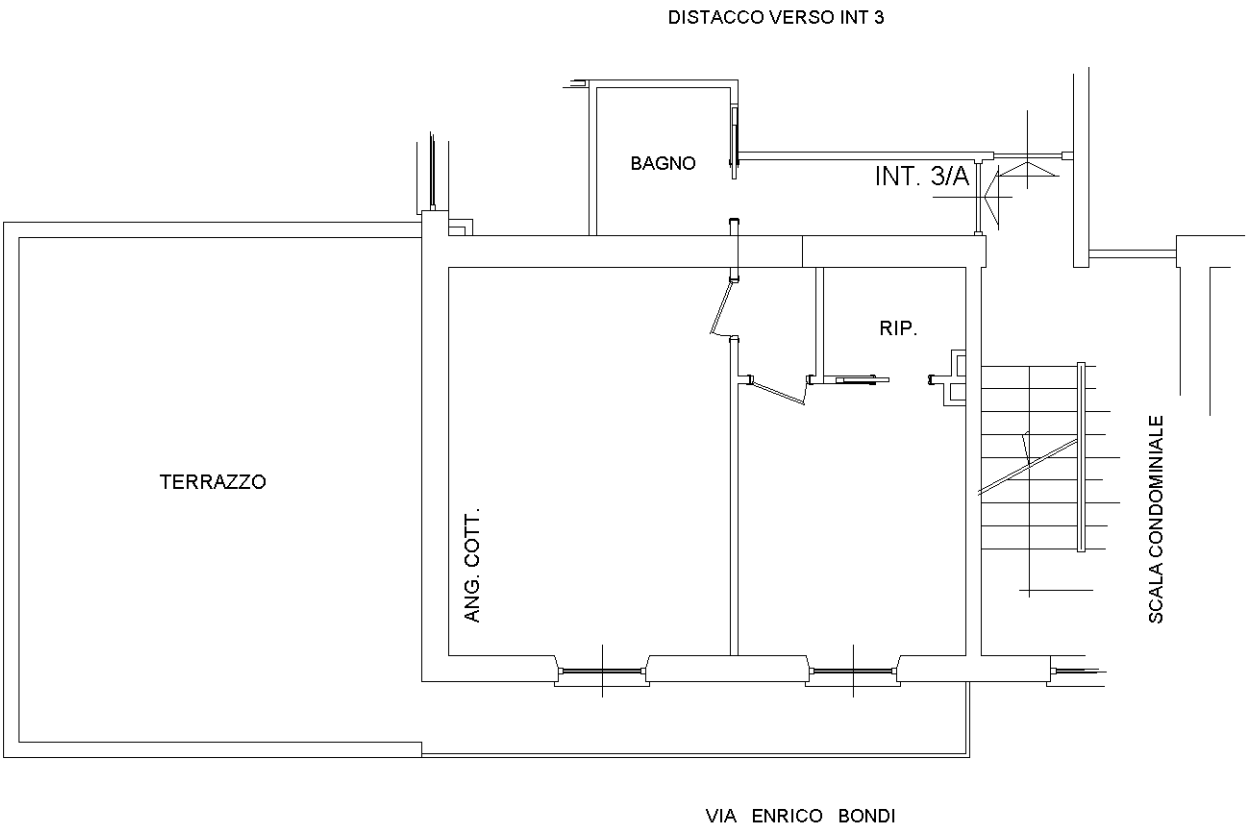

10 metri

Catasto dei Fabbricati - Situazione al 16/04/2015 - Comune di ROMA (H501) - < Foglio: 349 - Particella: 2959 - Subalterno: 511 >
VIA ENRICO BONDI n. 294 piano: 1 interno: 3/A;

Ultima planimetria in atti